


MAPA ZASADNICZA SKALA 1:1000

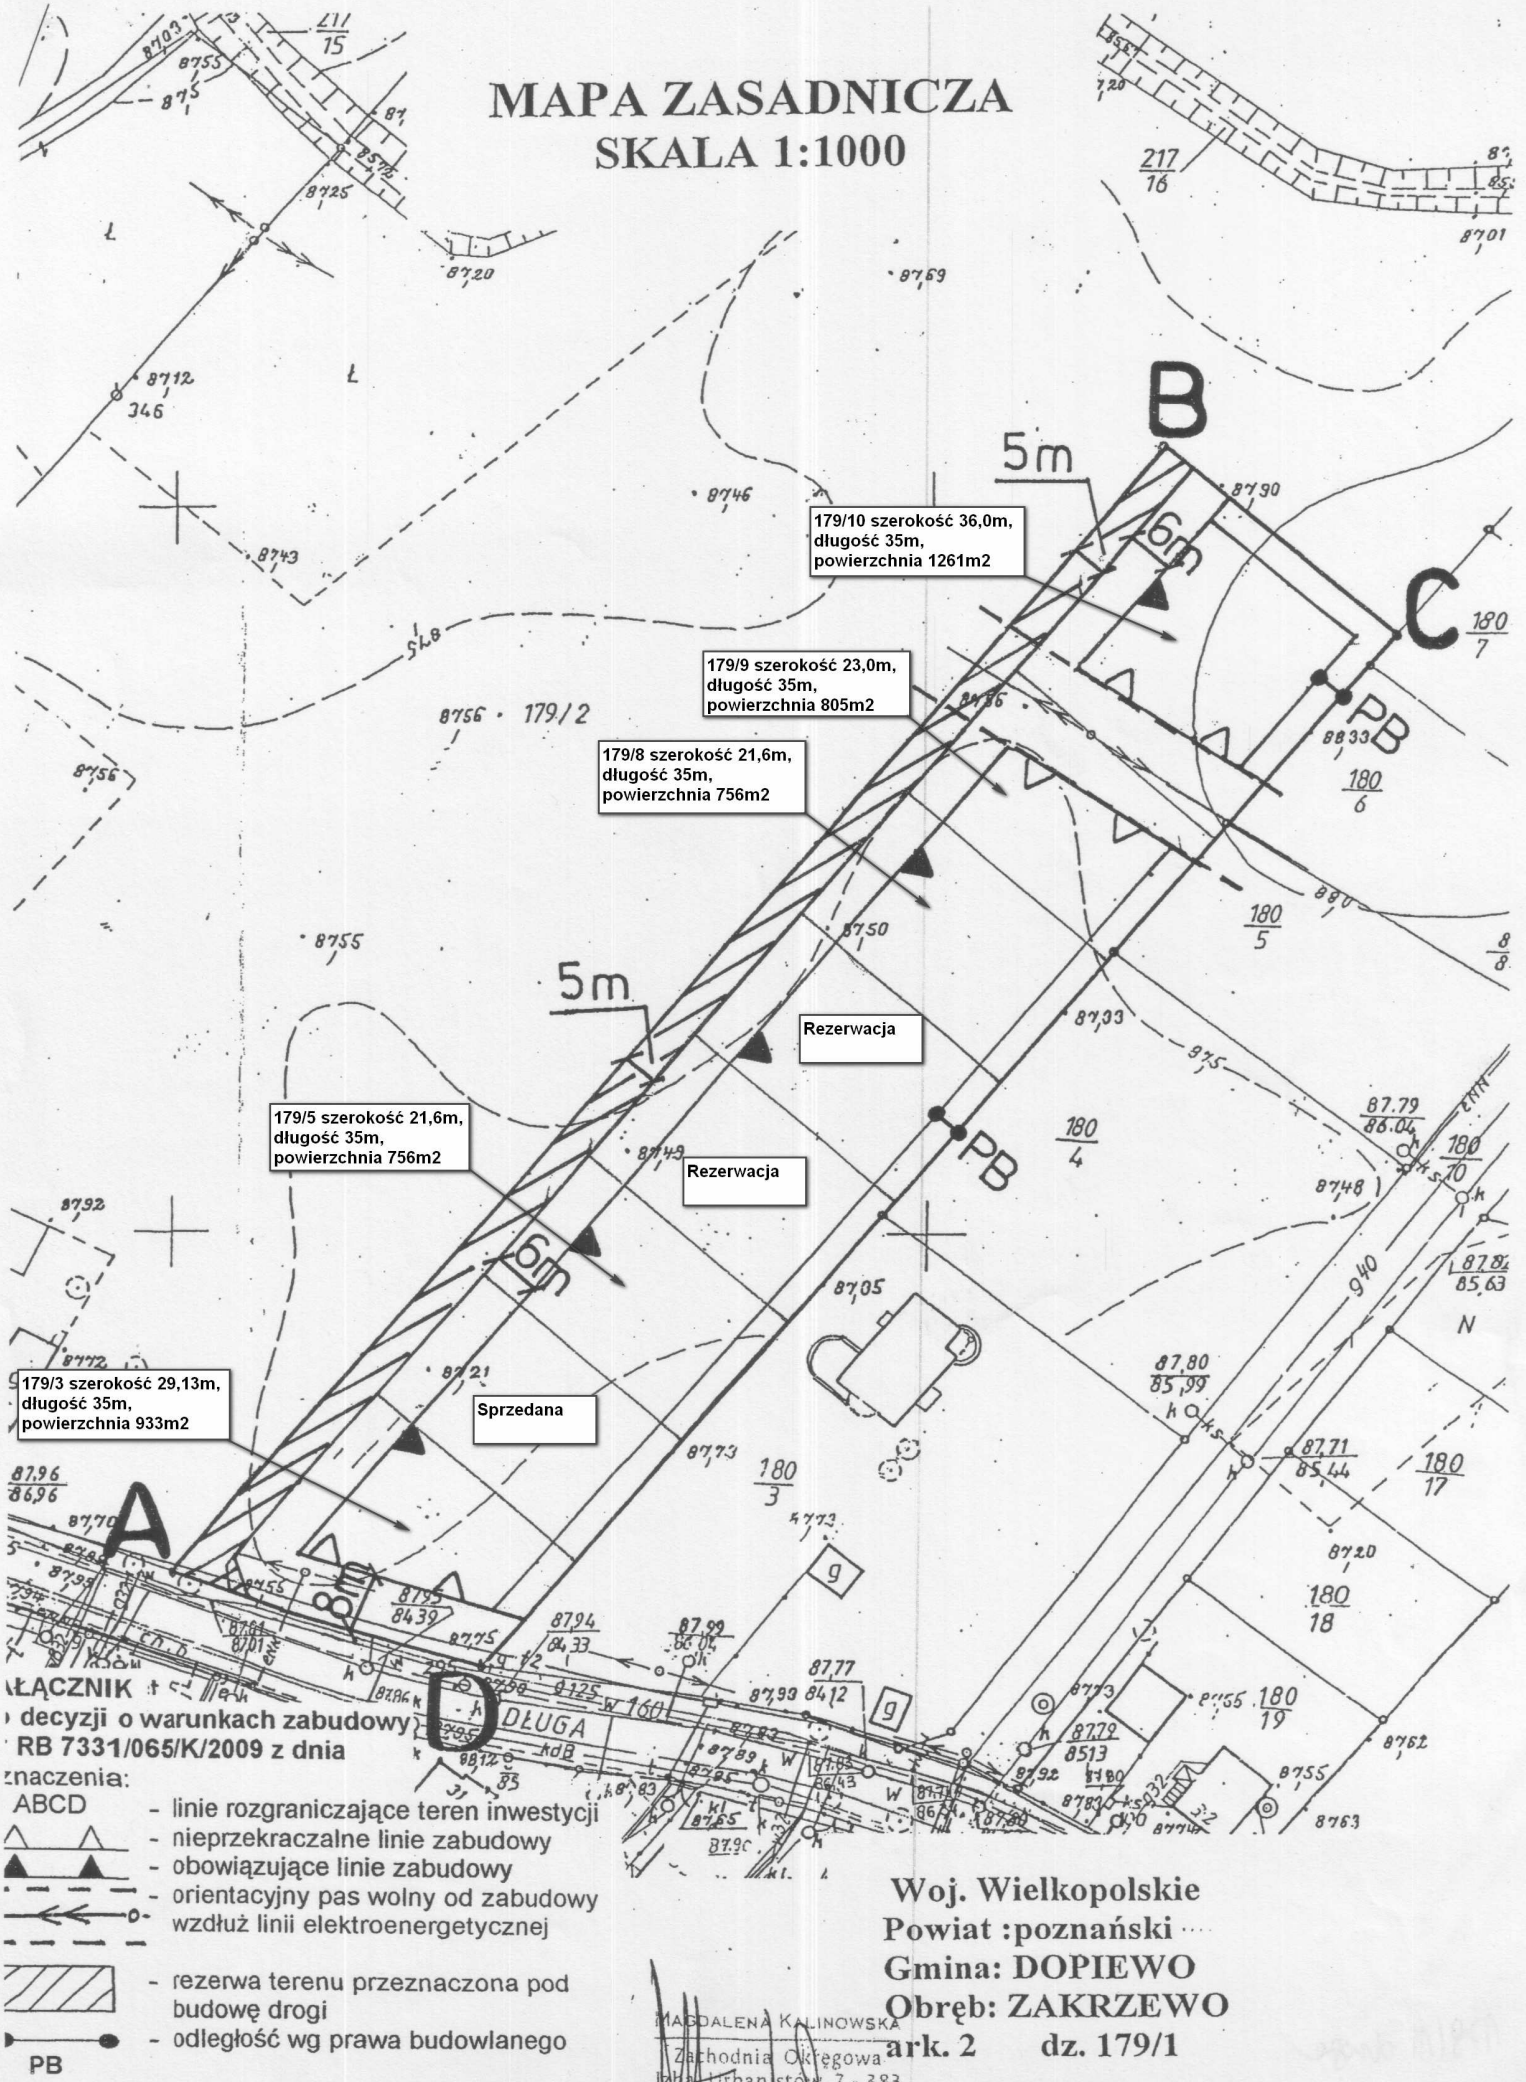

179/3 szerokość 29,13m,
długość 35m,
powierzchnia 933m²

179/5 szerokość 21,6m,
długość 35m,
powierzchnia 756m²

179/8 szerokość 21,6m,
długość 35m,
powierzchnia 756m²

179/9 szerokość 23,0m,
długość 35m,
powierzchnia 805m²

179/10 szerokość 36,0m,
długość 35m,
powierzchnia 1261m²

WŁACZNIK
decyzji o warunkach zabudowy
RB 7331/065/K/2009 z dnia

- znaczenia:
- ABCD - linie rozgraniczające teren inwestycji
 - ▲— - nieprzekraczalne linie zabudowy
 - ▲▲▲ - obowiązujące linie zabudowy
 - - orientacyjny pas wolny od zabudowy
 - ←←← - wzdłuż linii elektroenergetycznej

- ▨ - rezerwa terenu przeznaczona pod budowę drogi
- - odległość wg prawa budowlanego

Woj. Wielkopolskie
Powiat :pozański
Gmina: DOPIEWO
Obręb: ZAKRZEWO
ark. 2 dz. 179/1

MAŁGDALENA KALINOWSKA
Zachodnia Okręgowa
biurowo-urbanistyczna 383